



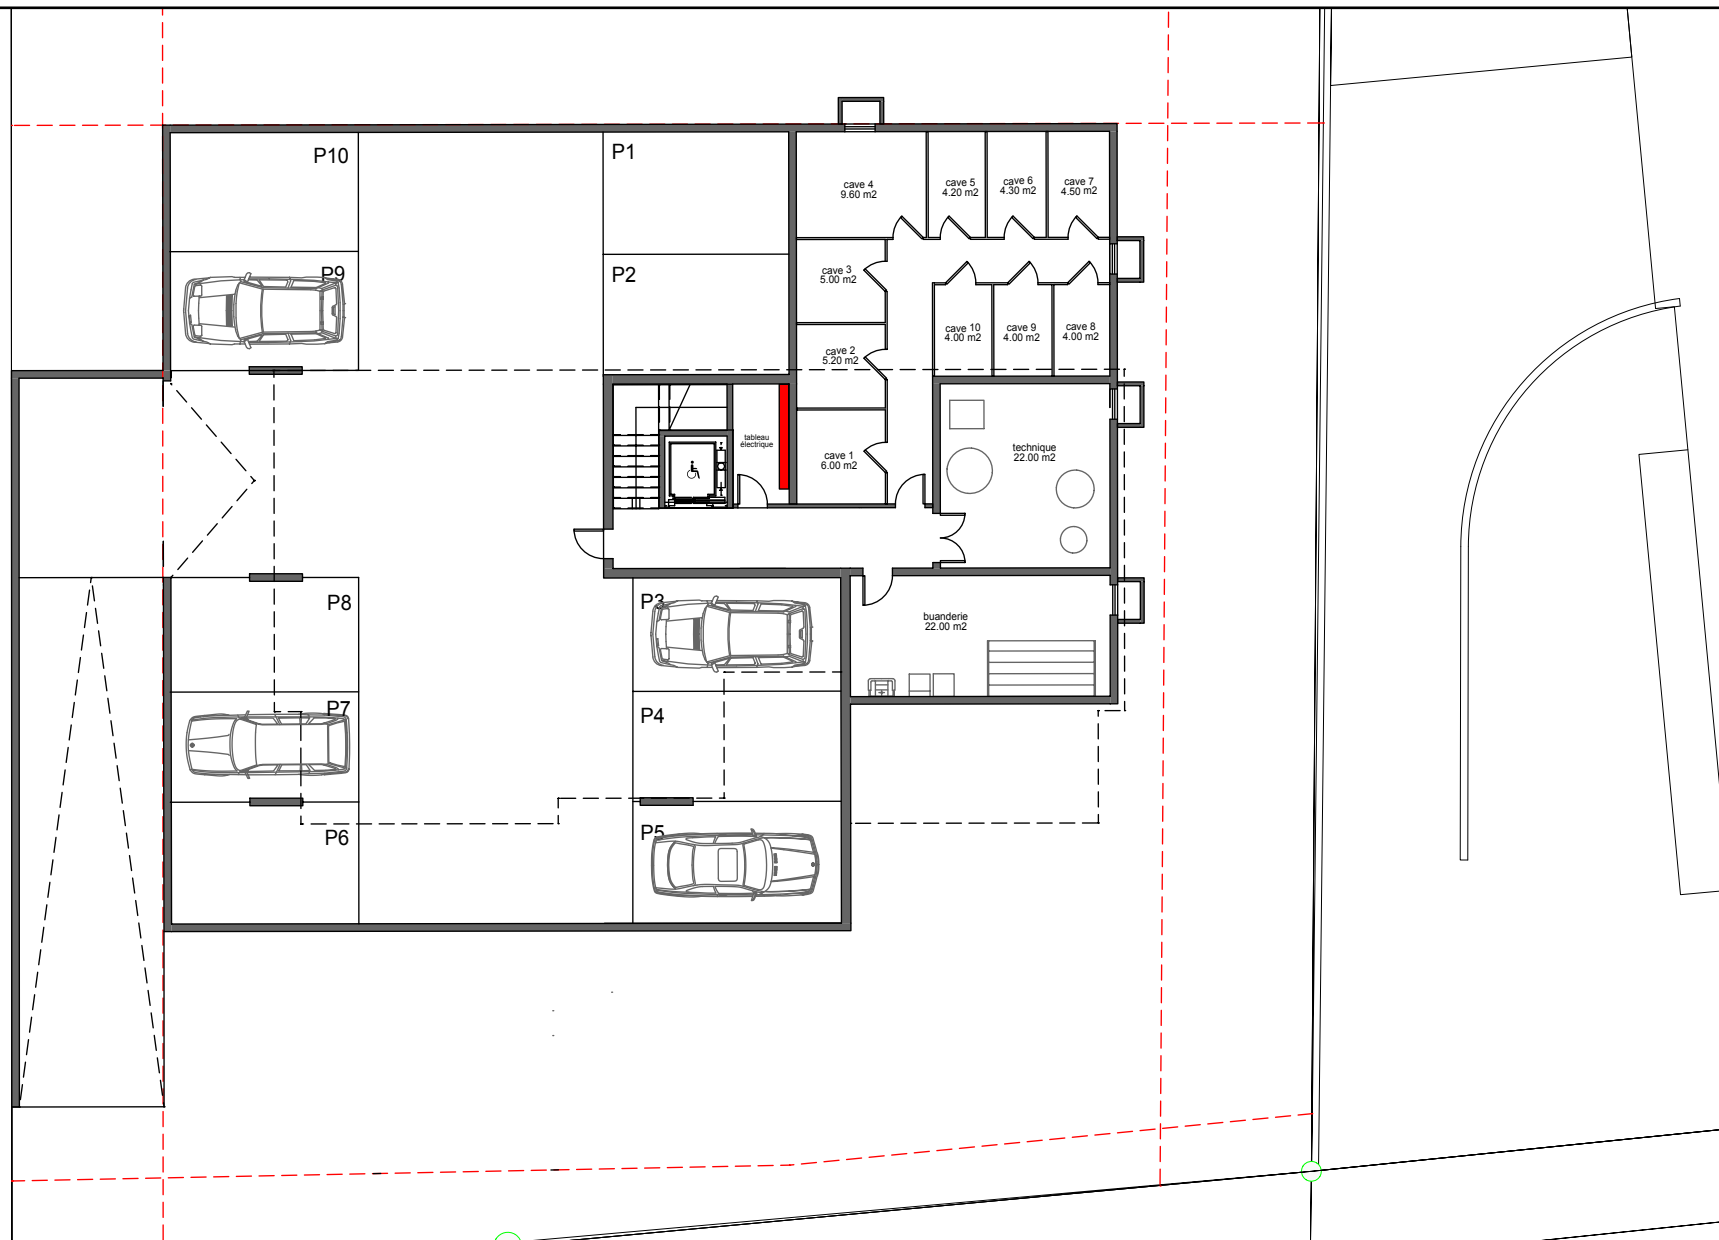

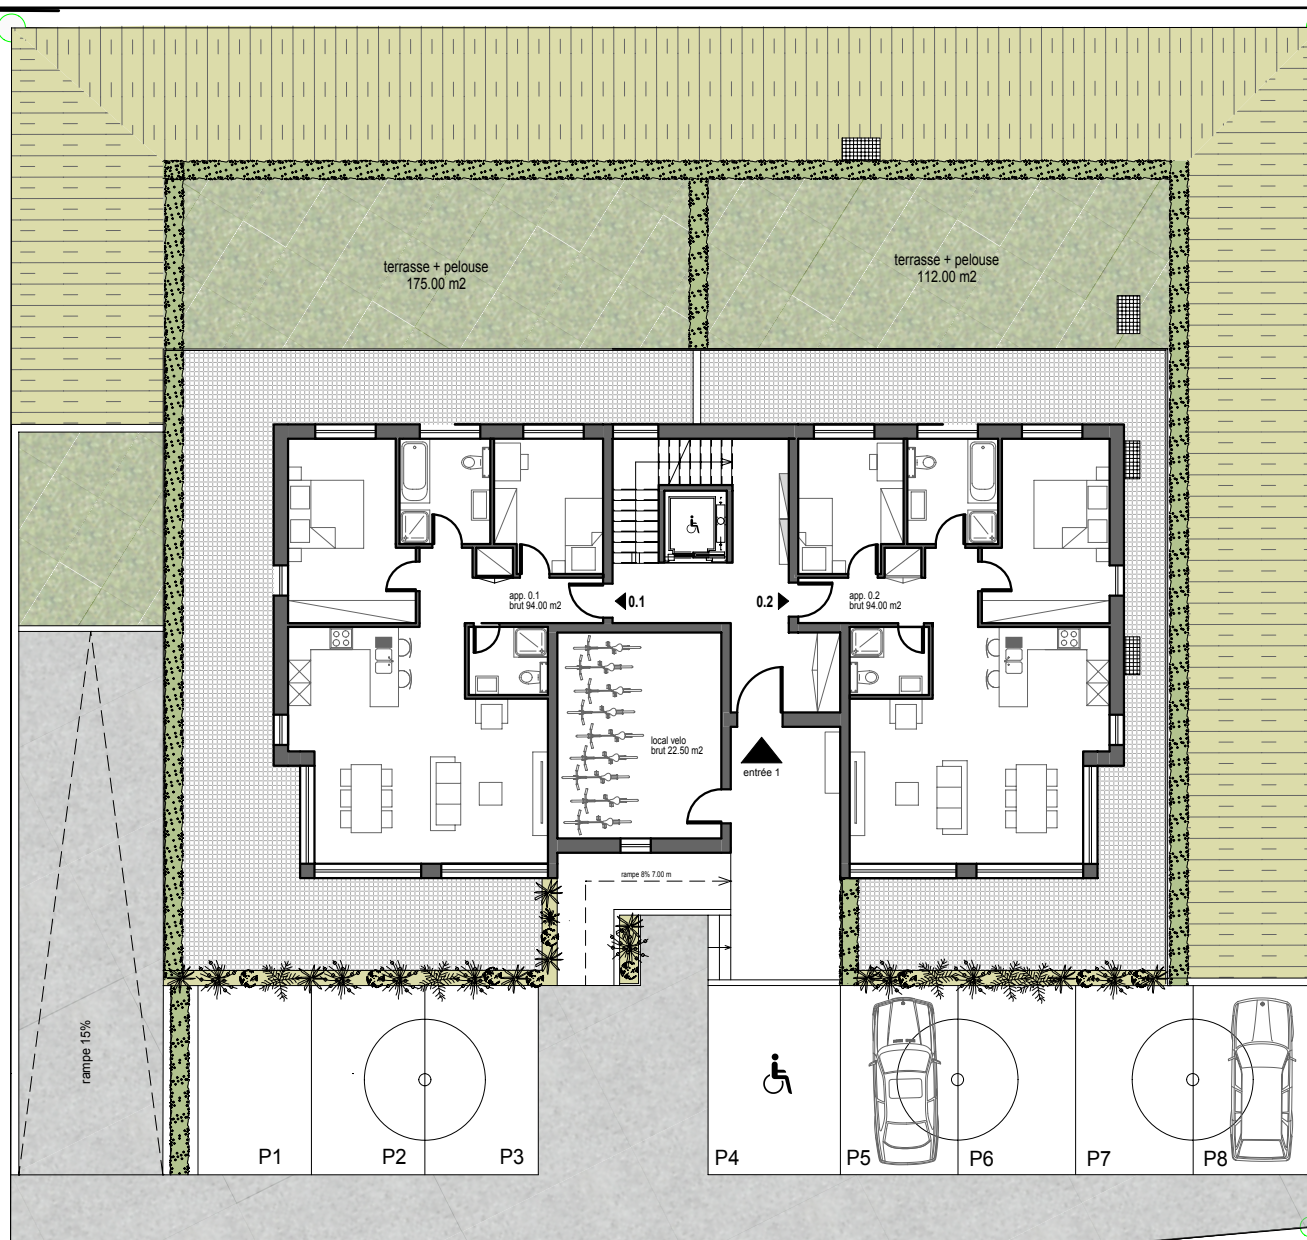



INTEGRALIS

Parcelle 16383
rez-de-chaussée

16.04.15 cg

Aproz
éch. 1:200

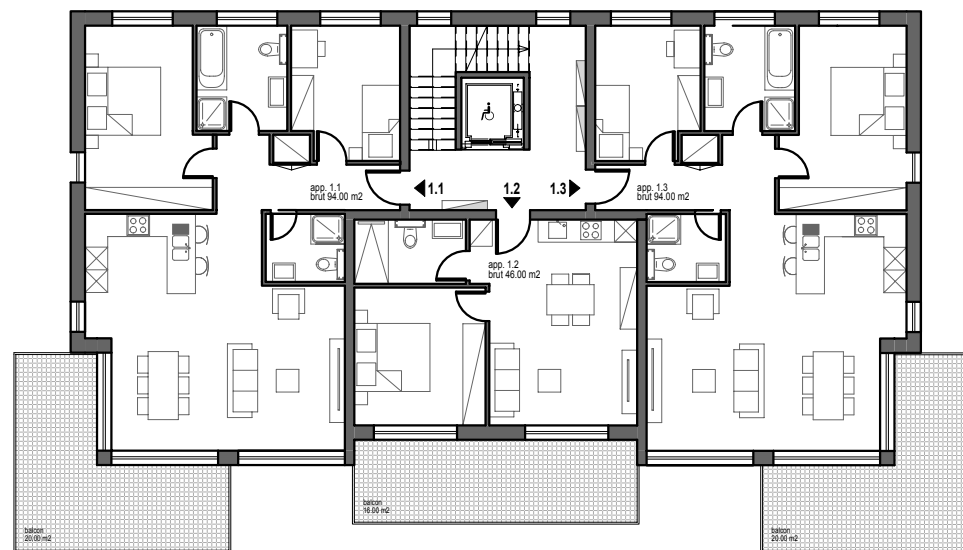


INTEGRALIS


Parcelle 16383

1er étage

16.04.15 cg

Aproz

éch. 1:200

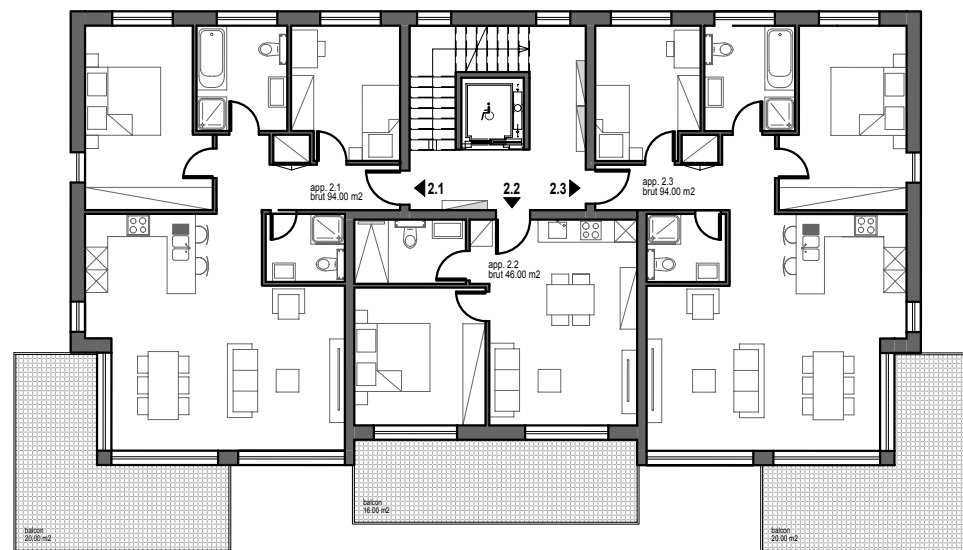

INTEGRALIS


Parcelle 16383

2ème étage

16.04.15 cg

Aproz

éch. 1:200

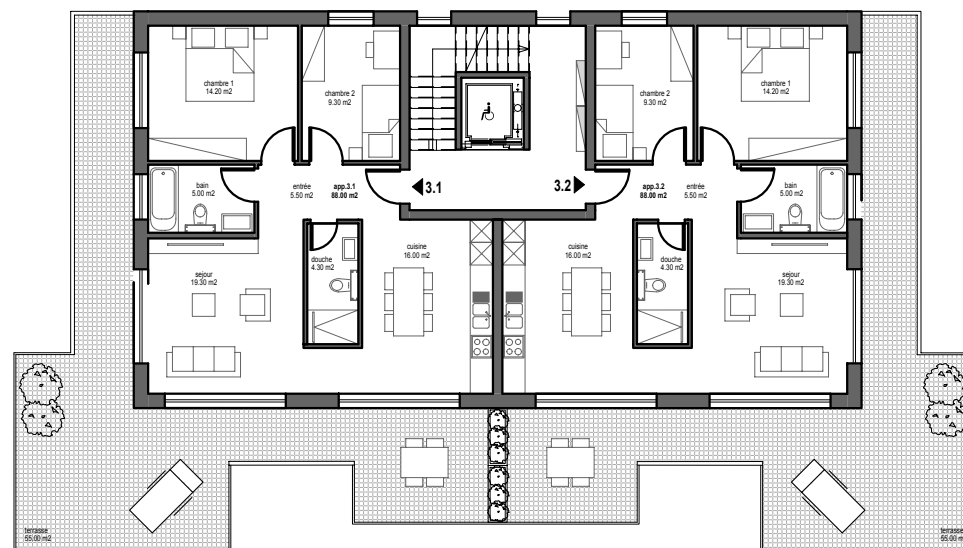

INTEGRALIS

Parcelle 16383

Aproz

Attique

éch. 1:200

16.04.15 cg